

Asz. Határozat melléklete



2012

Galgahévíz
Településrendezési terv módosítás
800/1,2,3 hrsz. településszerkezeti terv módosítás

Munkaszám:
P.05/2011

Tervezők:
Városrendezés:
Zétényi Zsófia


Közlekedéstervezés:
Heckenast Judit
MK 01-5295
TRk-T01-5295

Zöldfelület, tájrendezés:
Jaczenkó Judit
Jaczenkó Judit
TT1 TK/1 01-5156

Munktárs:
Herczik Eszter
Takács Judit

Rajzszám:
TSZTm-2011
m = 1 : 4000

TT/1 É TR 01-2407

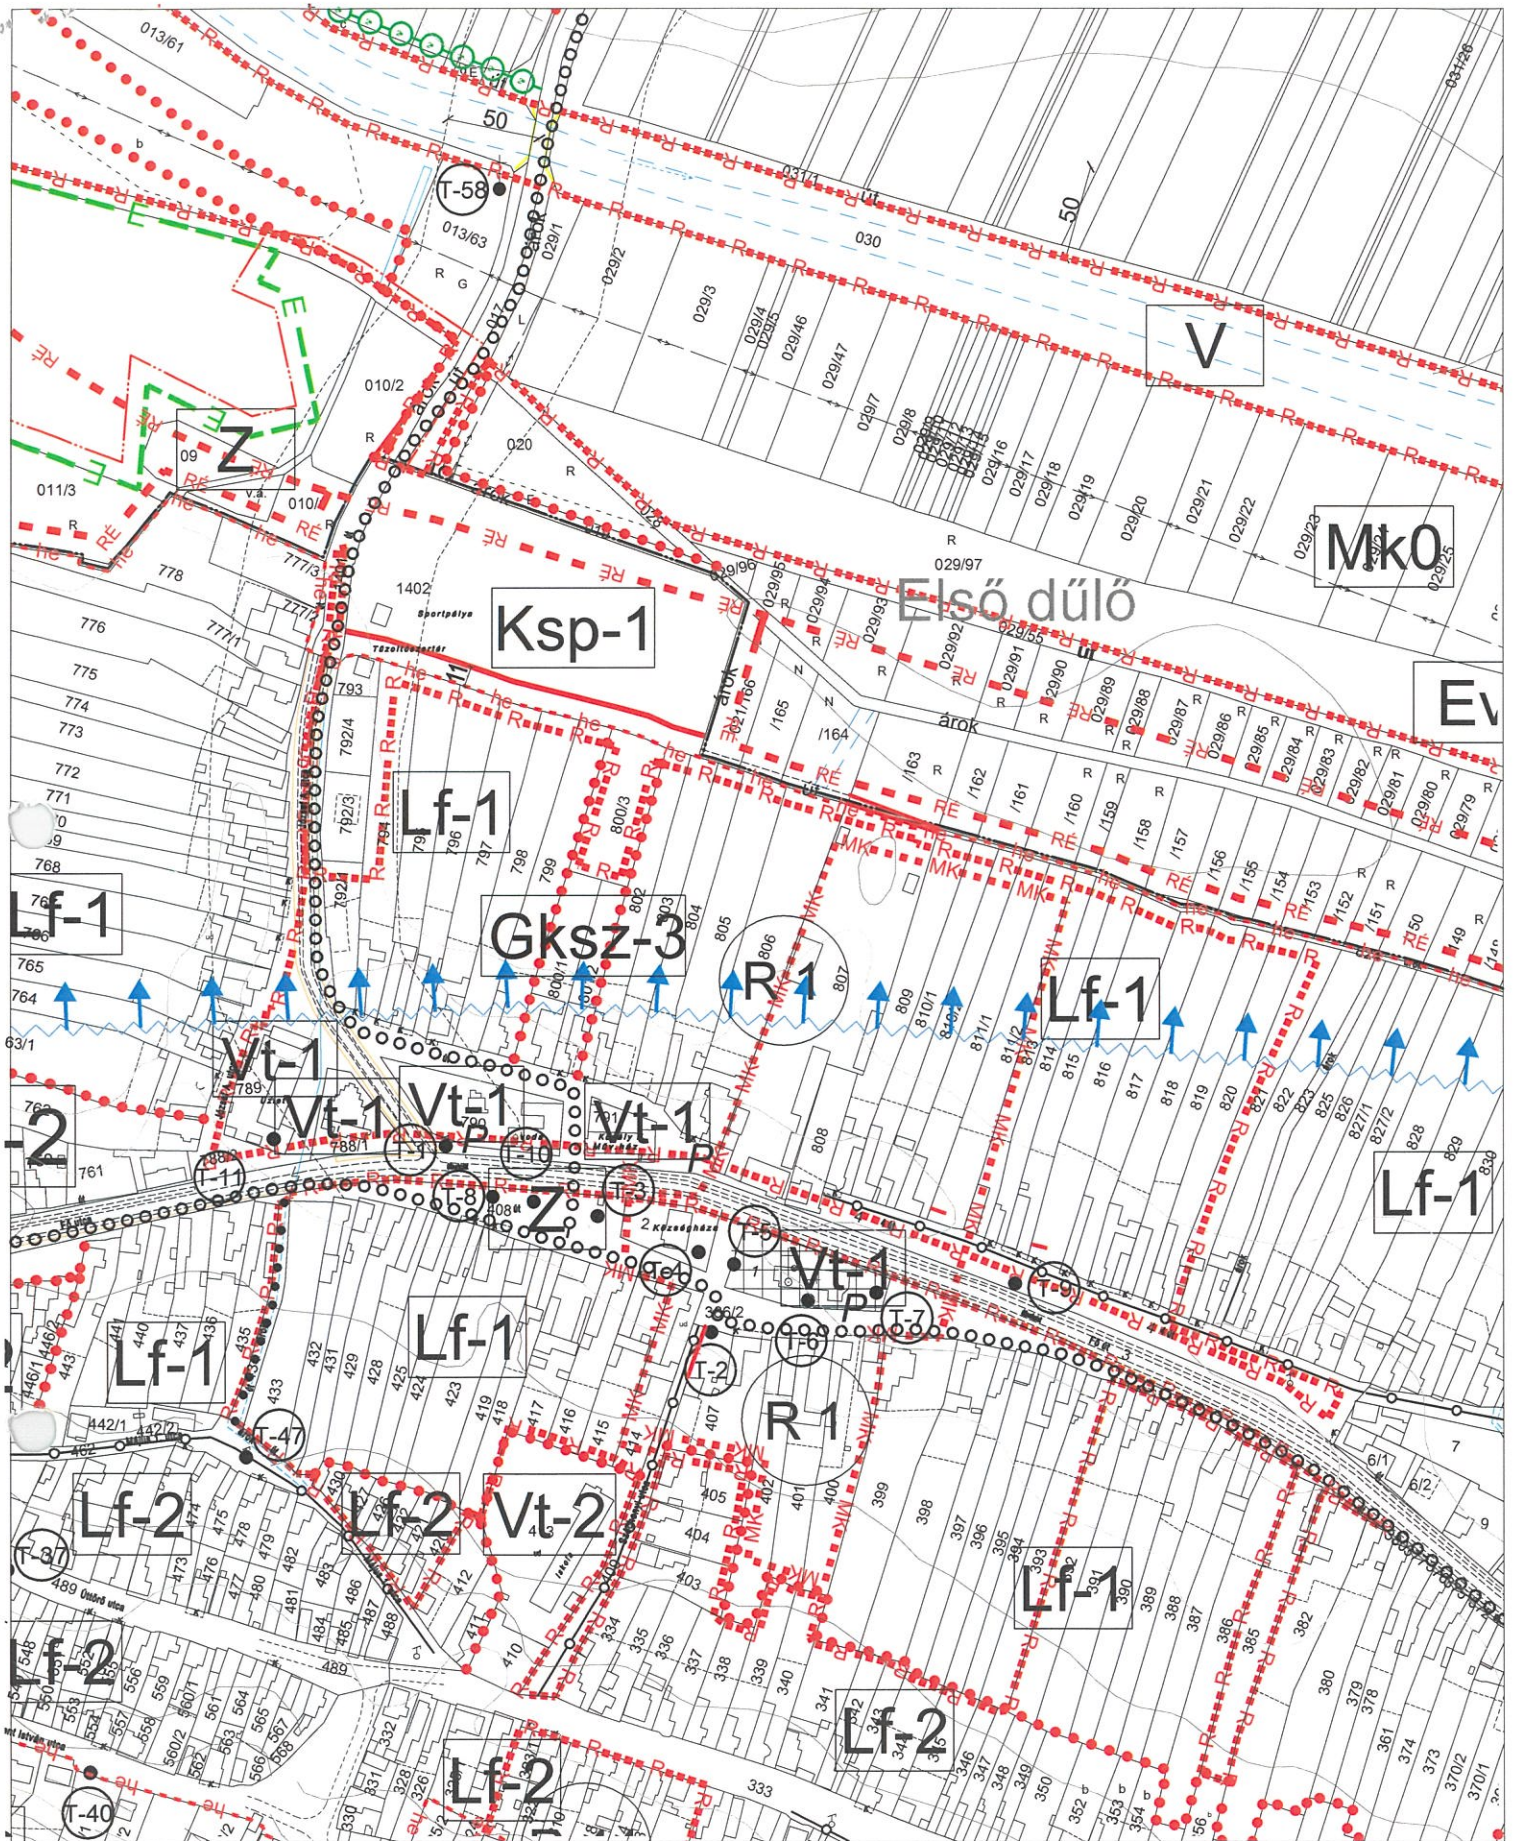

Asz. Rendelet melléklete

Galgahévíz
Településrendezési terv módosítás
800/1,2,3 hrsz. szabályozási terve

Munkaszám:

P.05/2011



2012

Tervezők:
Városrendezés:
Zétényi Zsófia
TT/1 É 01-2407/11
TR 01-2407 É 01-2407

Közlekedéstervezés:
Heckenast Judit
MK 01-5295
TRk-T01-5295

Zöldfelület, tájrendezés:
Jacsenko Judit
TT1, TK/1 01-5156

Munkatárs:
Herczik Eszter
Takács Judit

Rajzszám:

SZTm-2011/1
m = 1 : 4000